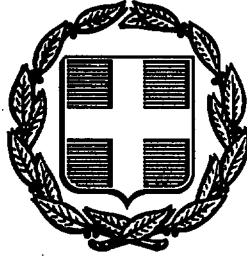


ΕΦΗΜΕΡΙΣ ΤΗΣ ΚΥΒΕΡΝΗΣΕΩΣ
ΤΗΣ ΕΛΛΗΝΙΚΗΣ ΔΗΜΟΚΡΑΤΙΑΣ

ΑΘΗΝΑ 6 ΝΟΕΜΒΡΙΟΥ 1992	ΤΕΥΧΟΣ ΤΕΤΑΡΤΟ	ΑΡΙΘΜΟΣ ΦΥΛΛΟΥ 1138

ΠΕΡΙΕΧΟΜΕΝΑ

ΠΟΛΕΟΔΟΜΙΑ
ΑΠΟΦΑΣΕΙΣ

Αριθ. οικ./6497 (1)

Έγκριση οικοδομικών τετραγώνων και τμημάτων αυτών της Πολεοδομικής Μελέτης Αναθεώρησης του ρυμοτομικού σχεδίου Λάρισας στην περιοχή Αμπελοχήπων, ενότητας Α1.

Ο ΝΟΜΑΡΧΗΣ ΛΑΡΙΣΑΣ

Έχοντας υπόψη:

1. Τις διατάξεις του από 17.7.23 Ν.Δ/τος «Περί σχεδίων πόλεων κ.λπ.» όπως τροποποιήθηκε και συμπληρώθηκε μεταγενέστερα.

2. Τις διατάξεις του Ν. 1337/83 (ΦΕΚ 33Α') και ειδικότερα το άρθρο 7 αυτού.

3. Τις διατάξεις του Ν. 1558/83 (ΦΕΚ 137Α') και ειδικότερα το άρθρ. 23 παρ. 1 αυτού.

4. Τις διατάξεις του Ν. 1577/85 (ΦΕΚ 210Α') και ειδικότερα τα άρθρ. 6, 7, 8, 9, 11, 31 και 34.

5. Το Π.Δ. 183/86 (ΦΕΚ 70Α'/5.6.86 «Έγκριση τροποποιήσεων και καθορισμός όρων και περιορισμών δόμησης από τους Νομάρχες».

6. Τη γνωμοδότηση του Συμβουλίου Χ.Ο.Π. του Ν. Λάριας 194/86 υπέρ της έγκρισης της μελέτης Γ.Π.Σ.

7. Τις αποφάσεις 811/17.2.89 και 5657/23.8.89 του Νομάρχη Λάρισας «Περί έγκρισης της Πολεοδομικής Μελέτης Αναθεώρησης του ρυμοτομικού σχεδίου Λάρισας στις Πολεοδομικές Ενότητες Α, Α1, Α2, Α3, Α4, Α5, Β3, Β4, Β6, Γ7, Γ1, Γ3, Γ4».

8. Τις αποφάσεις 258/10/16.5.89 και 98/88 του Δημοτικού Συμβουλίου Λάρισας επί της μελέτης αναθεώρησης.

9. Τις γνωμοδοτήσεις 158/8/14.6 έως 6.7.88 και 149/6/26.5.89 του Συμβουλίου ΧΟΠ του Νομού επί της μελέτης και των υποβληθεισών ενστάσεων, αποφασίζουμε:

Άρθρο 1

Με την παρούσα Απόφαση εγκρίνονται μεμονωμένα οικοδομικά τετράγωνα σε τρεις (3) πινακίδες της αναθεώρησης Λάρισας σε κλίμακα 1:1000.

ΠΙΝ 11.ο5: 942 Β, 944, 944Δ, 944Γ, 944Β, 948, 948Α, 952, 952Α, 956, 956Α, 956Γ, 958Α, 958Β και τμήματα των Ο.Τ. 957, 957Γ, 957Α.

ΠΙΝ 12.ο5: τμήμα 958Β, 959, 960, 990Α, 960Γ, 960Δ και τμήματα των Ο.Τ. 959Α, 959Δ και 2 διπλανά Κχ, 955Δ, 955Γ, 951Β, 941Α.

ΠΙΝ 12.04: 997Β και τμήματα των Ο.Τ. 941, 940Α και Κχ και 951Β.

Άρθρο 2

Στα ανωτέρω οικοδομικά τετράγωνα όπως φαίνονται στις αντίστοιχες πινακίδες σε κλίμακα 1:1000 ισχύει ο Πολεοδομικός Κανονισμός και οι όροι δόμησης που ορίζονται στα άρθρα 3, 4, 5, 6 και 7 της Απόφασης 811/17.2.89 του Νομάρχη Λάρισας «Περί εγκρίσεως της Πολεοδομικής Μελέτης Αναθεώρησης του ρυμοτομικού σχεδίου Λάρισας στις Πολεοδομικές Ενότητες Α, Α1, Α2, Α3, Α4, Α5, Β3, Β4, Β6, Γ7, Γ1, Γ3, Γ4» όπως διορθώθηκε και συμπληρώθηκε με την απόφαση 2874/3.5.89 του Νομάρχη Λάρισας.

Άρθρο 3

Άδειες που εκδόθηκε μέχρι τη δημοσίευση της παρούσας, εκτελούντα όπως εκδόθηκαν και άδειες των οποίων υποβλήθηκε στην αρμόδια Υπηρεσία πλήρης φάκελος μελέτης εκδίδονται και εκτελούνται με τις προϊσχύουσες διατάξεις.

Επίσης εξακολουθούν να εφαρμόζονται οι πρότερον ευμενέστεροι όροι δόμησης εάν εντός τριετίας προ της δημοσίευσης της παρούσας είχε συμφωνηθεί δια δημοσίου εγγράφου αποδεικνύοντας την ανάληψη υποχρεώσεων εκ μέρους του κτιρίου του ακινήτου προς τρίτους η οικοδόμηση υπό τους προϊσχύοντες όρους δόμησης.

Άρθρο 4

Η ισχύς της παρούσας απόφασης αρχίζει από τη δημοσίευσή της στην Εφημερίδα της Κυβερνήσεως.

Αμέσως μετά τη δημοσίευση της απόφασης στην Εφημερίδα της Κυβερνήσεως ακριβή αντίγραφα των τριών (3) πρωτοτύπων πινακίδων υπό κλ. 1:1000 που τη συνοδεύουν θα αναρτηθούν στο κτίριο του Δήμου Λάρισας επί δέκα πέντε (15) ημέρες.


Η απόφαση αυτή να δημοσιευθεί στην Εφημερίδα της Κυβερνήσεως.

Λάρισα, 7 Σεπτεμβρίου 1992

Ο Νομάρχης
ΑΝΔΡΕΑΣ ΕΞΑΔΑΚΤΥΛΟΣ

ΥΠΟΥΡΓΕΙΟ ΧΩΡ/ΞΙΑΣ ΟΙΚΙΣΜΟΥ & ΠΕΡ/ΝΤΟΣ
ΔΙΕΥΘΥΝΣΗ ΧΑΡΤΟΓΡΑΦΗΣΕΩΝ


ΤΟΠΟΓΡΑΦΙΚΟ ΔΙΑΓΡΑΜΜΑ

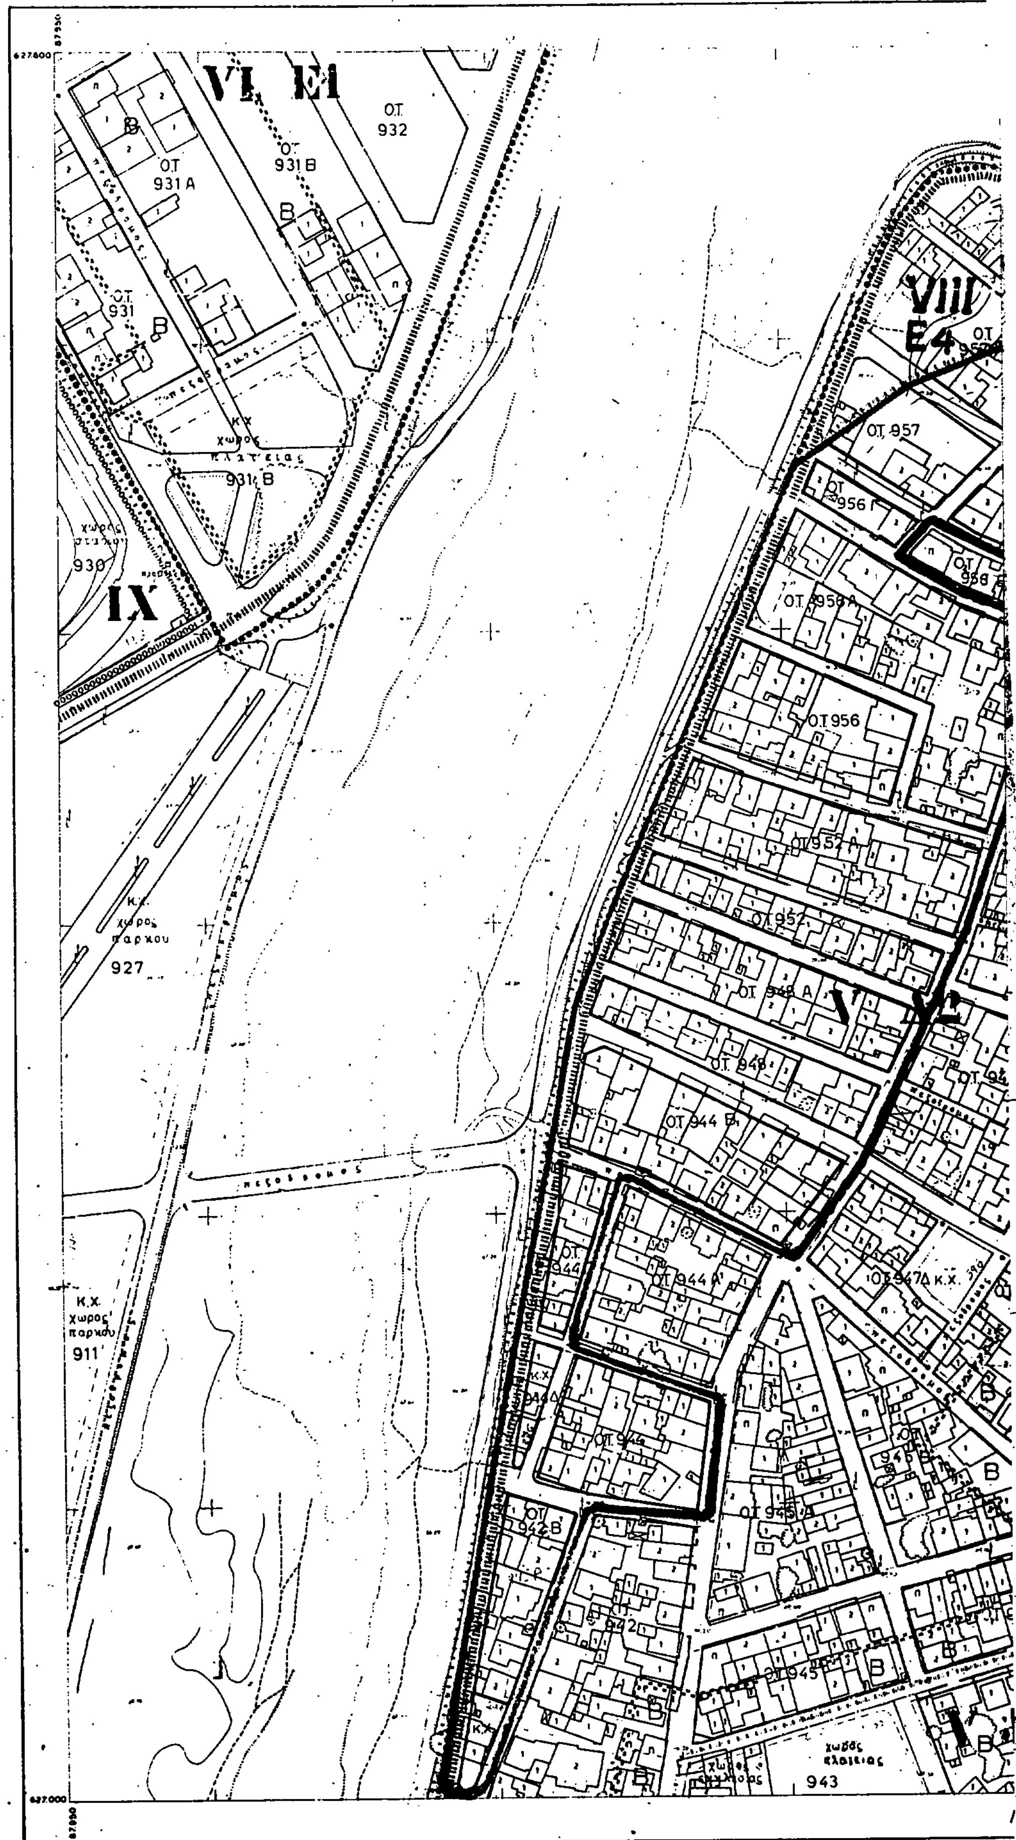

Ελληνικό DATUM
Εγκάρσια Μερκατορική προβολή 3°,
Κεντρικός μεσημβρινός λ:0° απ'Αθήνα.
Ο περιμετρικός τετραγωνισμός του διαγράμματος
είναι της προβολής ΗΑΤΤ του κέντρου φύλλου
με φ: και λ: απ' Αθήνα.

ΚΛΙΜΑΚΑ 1:1.000

ΚΔ 12.52
1/11.05

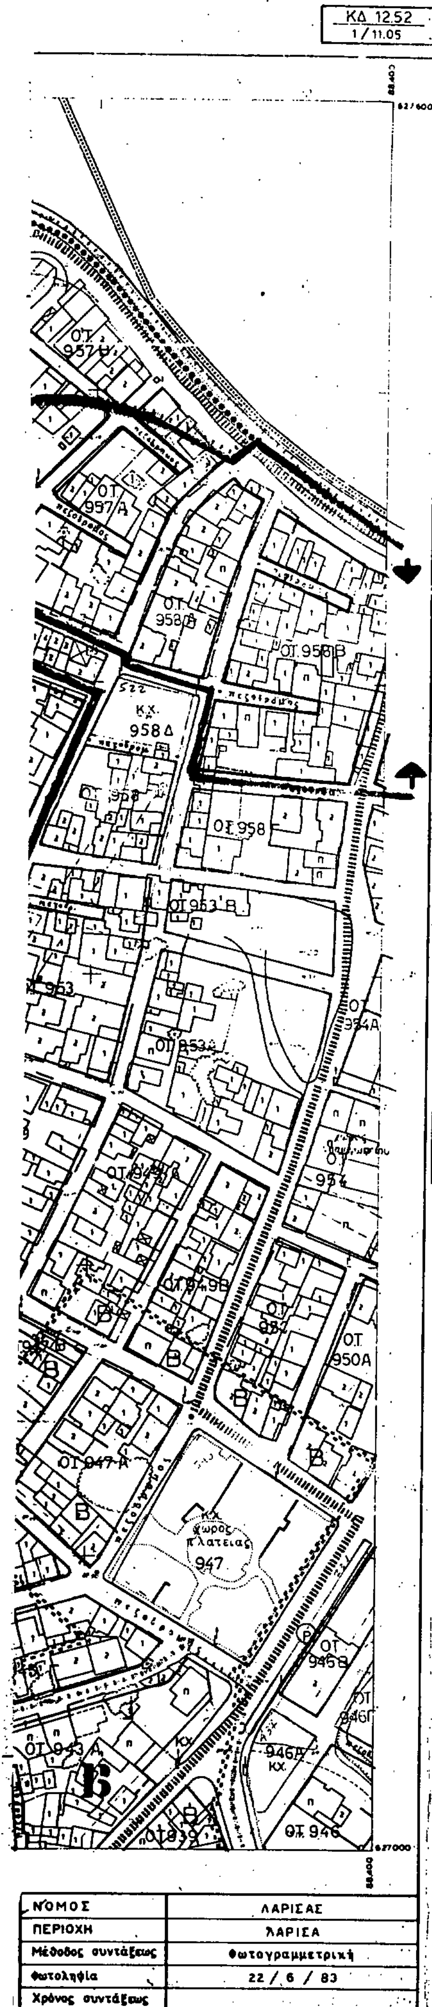

Υ.Χ.Ο.Π

Ε.Π.Α 82-84

ΥΠΟΜΝΗΜΑ

Οριο Πολεοδομικης Ενότητας - Γειτονιάς
City Planning Unit-Neighborhood Boundary

Οριο Κεντρικής Περιοχής
Central Area Boundary

Οριο Πυκνοδομημένης Περιοχής
Densely Built-up Area Boundary

Ρυμοτομική Γραμμή (πράσινη)
Street Line (green)

Οικοδομική Γραμμή (κόκκινη)
Building Line (red)

Στοά (κόκκινη)
Arcade

Ακάλυπτος Χώρος (σε κοινή χρήση)
Private Open Space (in common use)

Καταργουμενη Ρυμοτομική ή Οικοδομική Γραμμή
Abolished Street or Building Line

Αμιγής Κατοικία
Residential

ΑΒ Γενική Κατοικία
Mixed Residential

ΑΒ Λιανικό Εμπόριο, Εξυπηρετήσεις, Αναψυχή
Retail Trade, Services, Recreation

Τ Τουρισμός
Tourism

ΒΠ Βιοτεχνία Περιφέρειας
Outer-area Light Manufacturing

ΧΠ Χονδρεμπόριο Περιφέρειας
Outer area Wholesale

Βιομηχανία
Industry

ΧΧ Ελεύθερος Χώρος Κοινόχρηστος
Public Open Space

Οριο Περιοχής Ανάπλασης
Boundary of Area Proposed to Be Reformed

Οριο Προτεινομένου για Κήρυξη Αρχαιολογικού Χώρου
Boundary of Archaeological site proposed to be listed

Ορια προτεινομένου για κήρυξη παραδοσιακού ή Διατηρητέου Συνόλου
Boundary of Traditional or Preservation District Proposed to Be Listed

Οριο Περιοχής Προτεινόμενης σαν Ιδιαιτέρου Φυσικού Κάλλους
Boundary of Place Proposed for its Special Natural Beauty

Βαθμός Προστασίας
Degree of Protection

- Απόλυτη Προστασία
- Absolute Protection

- Μερική Προστασία
- Partial Protection

Προτεινόμενο για Κήρυξη Μνημείο
Monument Proposed to Be Listed

Οριο Τομέα Συντελεστή Δόμησης (Σ.Δ.)
Maximum Floor Area Ratio-District Boundary

Τομείς Συντελεστών Δόμησης
Floor Area Ratio Districts

Οριο Τομέα Λοιπών Όρων Δόμησης
Building Regulations - District Boundary

Οριο Τομέα Ειδικών Περιορισμών Δόμησης
Special Building Regulations-District Boundary

Τομείς Λοιπών Όρων Δόμησης
Other Building Regulations Districts

(P) Υπαίθριος Χώρος Στάθμευσης
Outdoor Parking Area

Γ Βενζινάδικο
Gasoline Station

Προτεινόμενο για Κήρυξη Διατηρητέο Αρχιτεκτονικό ή Φυσικό Στοιχείο.
Element Proposed to Be Listed for its Architectural or Natural Value

Προτεινόμενο για Κήρυξη Παραδοσιακό ή Διατηρητέο Κτίσμα
Traditional or Requiring Preservation Building Proposed to Be Listed

Βαθμός Προστασίας
Degree of Protection

- Απόλυτη Προστασία
- Absolute Projection

Προστασία Κελύφους
Shell Protection


Προστασία Όψεων
Facades of buildings proposed to be protected

Κτίσματα Συνοδείας
Accompanying Buildings

ΤΟΜΕΙΣ	I	II	III	IV	V	VI	VII	VIII	IX	X
Σ.Δ.	2.9	2.4	2.0	1.8	1.4	1.2	1.0	0.8	0.6	1.8

ΤΟΜΕΙΣ ΛΟΙΠΩΝ ΟΡΩΝ ΔΟΜΗΣΗΣ	Α	Β	Γ	Γ1	Γ2	Δ	Δ1	Ε	Ε1	Ε2	Ε3	ΣΤ	Ζ	Η
ΚΑΛΥΨΗ	ΚΑΤΑ Γ.Ο.Κ. 85													
ΑΡΤΙΟΤΗΤΑ	10-[illegible]00	10-200	10-300	10-300	10-300	10-200	13-300	10-200	10-200	10-200	10-300	18-400	20-400	20-750
ΠΑΡΕΚΚΑΙΣΕΙΣ	[illegible] προ 13-10-62	[illegible] προ 13-10-62	8-150 προ 13-10-62	10-200 προ 26-2-79	8-150 προ [illegible]	8-150 προ 13-10-62	—	8-120 προ δημοσιευσ.	8-120 προ 15-3-78	8-120 προ 26-2-79	8-200 προ ΓΟΚ 73	8-160 προ δημοσιευσ.	—	10-300 προ δημοσιευσης
ΥΨΟΣ	ΚΑΤΑ Γ.Ο.Κ. 85													

Α1	Δ4	Δ5
ΚΑΤΑ Γ.Ο.Κ. 85		
[illegible] 200	8-200	10-200
[illegible]	[illegible]	[illegible]
ΚΑΤΑ Γ.Ο.Κ. 85		

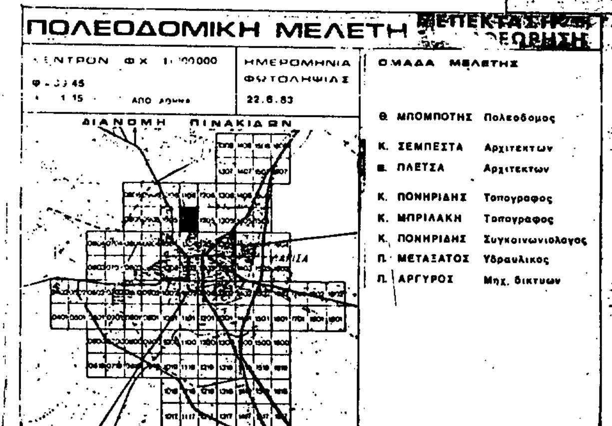


ΝΟΜΟΣ	ΛΑΡΙΣΑΣ
ΠΕΡΙΟΧΗ	ΛΑΡΙΣΑ
Μέθοδος συντάξεως	Φωτογραμμετρική
Φωτοληψία	22 / 6 / 83
Χρόνος συντάξεως	

ΠΟΛΕΟΔΟΜΙΚΗ ΟΡΓΑΝΩΣΗ ΛΕΙΤΟΥΡΓΙΕΣ		URBAN STRUCTURE FUNCTIONS
ΧΑΡΤΗΣ Π-2.1	P-2.1	ΡΥΜΟΤΟΜΙΚΟ ΣΧΕΔΙΟ CITY PLAN
ΚΛΙΜΑΚΑ 1:1000		ΛΑΡΙΣΑ
ΔΕΚΕΜΒΡΙΟΣ 1988		ΝΟΜΟΣ ΛΑΡΙΣΑΣ

ΥΠΟΥΡΓΕΙΟ ΧΩΡ/ΞΙΑΣ ΟΙΚΙΣΜΟΥ & ΠΕΡ/ΝΤΟΣ
ΔΙΕΥΘΥΝΣΗ ΧΑΡΤΟΓΡΑΦΗΣΕΩΝ

ΤΟΠΟΓΡΑΦΙΚΟ ΔΙΑΓΡΑΜΜΑ

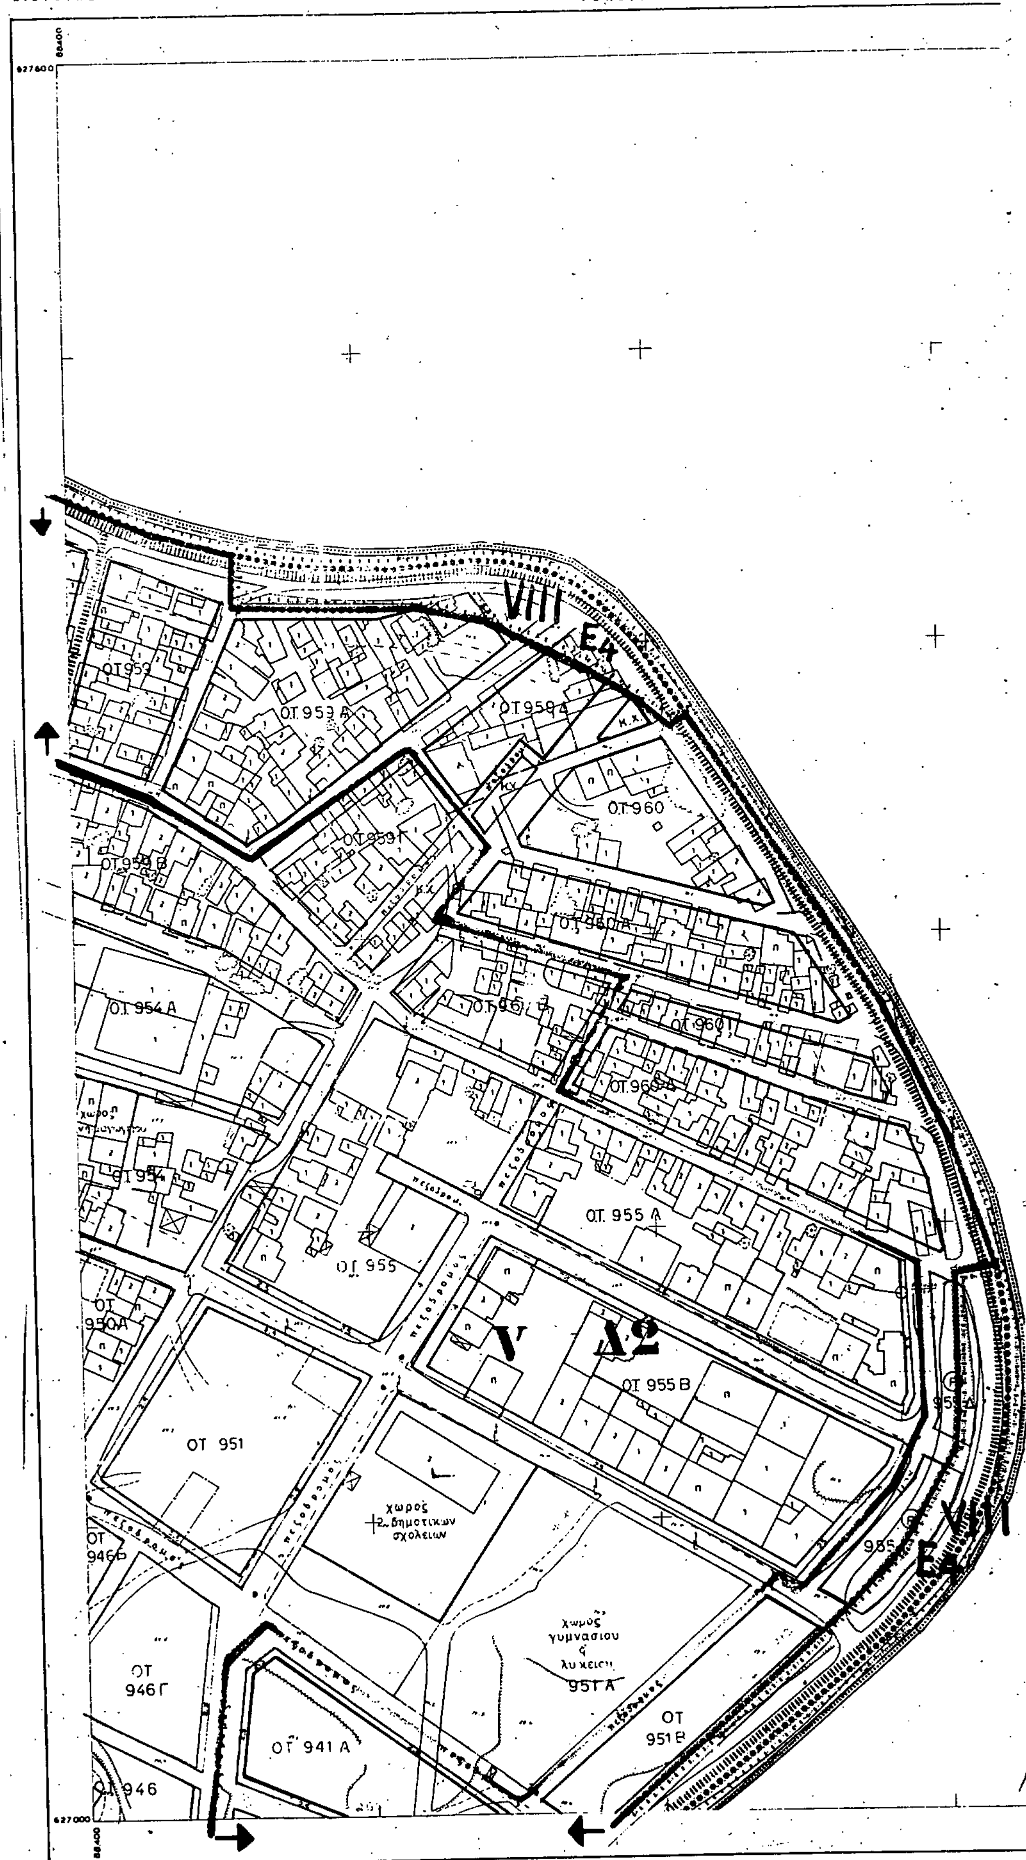

ΚΛΙΜΑΚΑ 1:1.000

Ελληνικό DATUM
Εγκάρσια Μερκατορική προβολή 3°.
Κεντρικός μεσημβρινός λ=0° απ'Αθήνα.
Ο περιμετρικός τετραγωνισμός του διαγράμματος είναι της προβολής HATT του κέντρου φύλλου με φ = και λ = απ' Αθήνα.

ΚΔ 12.52
1/12.05

627.400

Υ.Χ.Ο.Π

Ε.Π.Α
82-84

ΥΠΟΜΝΗΜΑ

Οριο Πολεοδομικής Ενότητας - Γειτονιάς
City Planning Unit-Neighborhood Boundary

Οριο Κεντρικής Περιοχής
Central Area Boundary

Οριο Πυκνοδομημένης Περιοχής
Densely Built-up Area Boundary

Ρυμοτομική Γραμμή (πράσινη)
Street Line (green)

Οικοδομική Γραμμή (κόκκινη)
Building Line (red)

Στοά (κόκκινη)
Arcade

Ακάλυπτος Χώρος (σε κοινή χρήση)
Private Open Space (in common use)

Καταργούμενη Ρυμοτομική ή Οικοδομική Γραμμή
Abolished Street or Building Line

Αμιγής Κατοικία
Residential

ΑΒ Γενική Κατοικία
Mixed Residential

ΑΒ Λιανικό Εμπόριο Εξυπηρετήσεις, Αναψυχή
Retail Trade Services, Recreation

Τ Τουρισμός
Tourism

ΒΠ Βιοτεχνία Περιφέρειας
Outer area Light Manufacturing

ΧΠ Χονδρεμπόρια Περιφέρειας
Outer-area Wholesale

Βιομηχανία
Industry

ΚΥ Ελεύθερος Χώρος Κοινόχρηστος

Οριο Περιοχής Ανάπλασης
Boundary of Area [illegible]

Οριο Προτεινόμενου για Κήρυξη Αρχαιολογικού Χώρου
Boundary of Archaeological [illegible] proposed to be listed

Οριο προτεινόμενου για κήρυξη παραδοσιακού ή Διατηρητέου Συνόλου
Boundary of Traditional or Preservation District Proposed to Be Listed

Οριο Περιοχής Προτεινόμενης σαν Ιδιαιτέρου Φυσικού Κάλλους
Boundary of Place Proposed for its Special Natural Beauty

Βαθμός Προστασίας
Degree of Protection

- Απόλυτη Προστασία
- Absolute Protection

- Μερική Προστασία
- Partial Protection

Προτεινόμενο για Κήρυξη Μνημείο
Monument Proposed to Be Listed

Οριο Τομέα Συντελεστή Δόμησης (Σ.Δ.)
Maximum Floor Area Ratio District Boundary

Τομείς Συντελεστών Δόμησης
Floor Area Ratio Districts

Οριο Τομέα Λοιπών Όρων Δόμησης
Building Regulations - District Boundary

Οριο Τομέα Ειδικών Περιορισμών Δόμησης
Special Building Regulations District Boundary

Τομείς Λοιπών Όρων Δόμησης
Other Building Regulations Districts

Ρ Υπαίθριος Χώρος Στάθμευσης
Outdoor Parking Area

Γ Βενζινάδικο
Gasoline Station

Προτεινόμενο για Κήρυξη Διατηρητέο Αρχιτεκτονικό ή Φυσικό Στοιχείο.
Element Proposed to Be Listed for its Architectural or Natural Value

Προτεινόμενο για Κήρυξη Παραδοσιακό ή Διατηρητέο Κτίσμα
Traditional or Requiring Preservation Building Proposed to Be Listed

Βαθμός Προστασίας
Degree of Protection

- Απόλυτη Προστασία
- Absolute Protection

Προστασία Κελύφους
Shell Protection

Προστασία Όψεων
Facades of buildings proposed to be protected

Κτίσματα Συνοδείας
Accompanying Buildings

ΤΟΜΕΙΣ	I	II	III	IV	V	VI	VII	VIII	IX	X
Σ.Δ.	2.9	2.4	2.0	1.8	1.4	1.2	1.0	0.8	0.6	1.8

ΤΟΜΕΙΣ ΛΟΙΠΩΝ ΟΡΩΝ ΔΟΜΗΣΗΣ	Α	Β	Γ	$Γ_1$	$Γ_2$	Δ	$Δ_1$	Ε	$Ε_1$	$Ε_2$	$Ε_3$	ΣΤ	Ζ	Η
ΚΑΛΥΨΗ	ΚΑΤΑ Γ.Ο.Κ. 85													
ΑΡΤΙΟΤΗΤΑ	10-200	10-200	10-300	10-300	10-300	10-200	13-300	10-200	10-200	10-200	10-200	16-400	20-400	20-750
ΠΑΡΕΚΚΑΙΣΕΙΣ	[illegible] προ ΓΟΚ/73 6-70 προ 13-10-82	[illegible] προ ΓΟΚ/73 6-60 προ 13-10-82	8-150 προ 1.1.10.82	10-200 προ 26-2-79	8-150 προ 26-2-79	8-150 προ 13-10-82	—	8-120 προ δημοσίευσ.	8-120 προ 15-3-76	8-120 προ 26-2-79	8-200 προ ΓΟΚ 73	8-150 προ δημοσίευσ.	—	10-300 προ δημοσίευσ.
ΥΨΟΣ	ΚΑΤΑ Γ.Ο.Κ. 85													

$Α_1$	$Δ_2$	$Δ_3$
ΚΑΤΑ ΓΟΚ 85		
10-300	10-700	10-750
6-80 προ ΓΟΚ/73 6-70 προ 13-10-82	6-150 προ ΓΟΚ/73 7-100 προ 11-1-88	8-150 προ 26-2-79
ΚΑΤΑ Γ.Ο.Κ. 85		

[illegible] 2497/7-9-92
[illegible] Έγκριση Ο.Τ.
Π.Μ. Αναθεώρηση Λάρισας
ΝΟΜΑΡΧΗΣ ΛΑΡΙΣΑΣ
Α. ΞΕΛΛΑΡΚΙΤΖΑΟΣ

ΠΟΛΕΟΔΟΜΙΚΗ ΜΕΛΕΤΗ ΕΠΕΚΤΑΣΗ ΑΝΑΘΕΩΡΗΣΗ

ΚΕΝΤΡΟΝ ΦΧ 1:100000 φ - 39 45 λ - 1 15 ΑΠΟ ΑΘΗΝΑ	ΗΜΕΡΟΜΗΝΙΑ ΦΩΤΟΛΗΨΙΑΣ 22.6.83	ΟΜΑΔΑ ΜΕΛΕΤΗΣ

ΔΙΑΝΟΜΗ ΠΙΝΑΚΙΔΩΝ

ΟΜΑΔΑ ΜΕΛΕΤΗΣ

Θ. ΜΠΟΜΠΟΤΗΣ Πολεοδόμος
Κ. ΣΕΜΠΕΣΤΑ Αρχιτεκτων
Ε. ΠΛΕΤΣΑ Αρχιτεκτων
Κ. ΠΟΝΗΡΙΔΗΣ Τοπογραφος
Κ. ΜΠΡΙΛΑΚΗ Τοπογραφος
Κ. ΠΟΝΗΡΙΔΗΣ Συγκοινωνιολογος
Π. ΜΕΤΑΞΑΤΟΣ Υδραυλικος
Π. ΑΡΓΥΡΟΣ Μηχ. Δικτυων

ΠΟΛΕΟΔΟΜΙΚΗ ΟΡΓΑΝΩΣΗ ΛΕΙΤΟΥΡΓΙΕΣ	URBAN STRUCTURE FUNCTIONS
ΧΑΡΤΗΣ Π-2.1 Ρ-2.1	ΡΥΜΟΤΟΜΙΚΟ ΣΧΕΔΙΟ CITY PLAN
ΚΛΙΜΑΚΑ 1:1000	ΛΑΡΙΣΑ
ΔΕΚΕΜΒΡΙΟΣ 1988	ΝΟΜΟΣ ΛΑΡΙΣΑΣ

627000

ΝΟΜΟΣ	ΛΑΡΙΣΑΣ
ΠΕΡΙΟΧΗ	ΛΑΡΙΣΑ
Μέθοδος συντάξεως	Φωτογραμμετρική
Φωτοληψία	22 / 6 / 83
Χρόνος συντάξεως	

ΠΟΥΡΓΕΙΟ ΧΩΡ/ΞΙΑΣ ΟΙΚΙΣΜΟΥ & ΠΕΡ/ΝΤΟΣ
ΙΕΥΘΥΝΣΗ ΧΑΡΤΟΓΡΑΦΗΣΕΩΝ

ΤΟΠΟΓΡΑΦΙΚΟ ΔΙΑΓΡΑΜΜΑ

ΚΛΙΜΑΚΑ 1:1.000

Ελληνικό DATUM
Εγκάρσια Μερκατορική προβολή 3°.
Κεντρικος μεσημβρινός λ: απ'Αθηνα.
Ο περιμετρικός τετραγωνισμός του διαγράμματος
ειναι της προβολής ΗΑΤΤ του κέντρου φύλλου
με φ: και λ: απ' Αθηνα.

ΚΔ 12.52
1/12.04

Ο.Τ. 999
Ο.Τ. 999Α
Ο.Τ. 994
Ο.Τ. 990
Ο.Τ. 993
Ο.Τ. 986
Ο.Τ. 985Β
Ο.Τ. 987

Υ.Χ.Ο.Π

Ε.Π.Α 82-84

ΥΠΟΜΝΗΜΑ

Π 2.1

- Όριο Πολεοδομικής Ενότητας - Γειτονιάς / City Planning Unit-Neighborhood Boundary
- Όριο Κεντρικής Περιοχής / Central Area Boundary
- Όριο Πυκνοδομημένης Περιοχής / Densely Built-up Area Boundary
- Ρυμοτομική Γραμμή (πράσινη) / Street Line (green)
- Οικοδομική Γραμμή (κόκκινη) / Building Line (red)
- Στοά (κόκκινη) / Arcade
- Ακάλυπτος Χώρος (σε κοινή χρήση) / Private Open Space (in common use)
- Καταργούμενη Ρυμοτομική ή Οικοδομική Γραμμή / Abandoned Street or Building Line
- Αμιγής Κατοικία / Residential
- ΑΒ Γενική Κατοικία / Mixed Residential
- ΑΒ Λιανικό Εμπόριο, Εξυπηρετήσεις, Αναψυχή / Retail Trade, Services, Recreation
- Τ Τουρισμός / Tourism
- ΒΠ Βιοτεχνία Περιφέρειας / Outer-area Light Manufacturing
- ΧΠ Χονδρεμπόριο Περιφέρειας / Outer-area Wholesale
- Βιομηχανία / Industry
- ΚΧ Ελεύθερος Χώρος Κοινοχρήστος / Public Open Space
- Όριο Περιοχής Ανάπλασης / Boundary of Area Proposed to Be Reformed
- Όριο Προτεινομένου για Κήρυξη Αρχαιολογικού Χώρου / Boundary of Archaeological site proposed to be listed
- Όριο προτεινομένου για κήρυξη παραδοσιακού ή Διατηρητέου Συνόλου / Boundary of Traditional or Preservation District Proposed to Be Listed
- Όριο Περιοχής Προτεινόμενης ως Ιδιαιτέρου Φυσικού Κάλλους / Boundary of Place Proposed for its Special Natural Beauty
  - Βαθμός Προστασίας / Degree of Protection
  - Απόλυτη Προστασία / Absolute Protection
  - Μερική Προστασία / Partial Protection
- Προτεινόμενο για Κήρυξη Μνημείο / Monument Proposed to Be Listed
- Όριο Τομέα Συντελεστή Δόμησης (Σ.Δ.) / Maximum Floor Area Ratio District Boundary
- Τομείς Συντελεστών Δόμησης / Floor Area Ratio Districts
- Όριο Τομέα Λοιπών Όρων Δόμησης / Building Regulations District Boundary
- Όριο Τομέα Ειδικών Περιορισμών Δόμησης / Special Building Regulations District Boundary
- Τομείς Λοιπών Όρων Δόμησης / Other Building Regulations Districts
- Υπαίθριος Χώρος Στάθμευσης / Outdoor Parking Area
- Βενζινάδικο / Gasoline Station
- Προτεινόμενο για Κήρυξη Διατηρητέου Αρχιτεκτονικό ή Φυσικό Στοιχείο / Element Proposed to Be Listed for its Architectural or Natural Value
- Προτεινόμενο για Κήρυξη Παραδοσιακό ή Διατηρητέο Κτίσμα / Traditional or Requiring Preservation Building Proposed to Be Listed
  - Βαθμός Προστασίας / Degree of Protection
  - Απόλυτη Προστασία / Absolute Protection
  - Προστασία Κελύφους / Shell Protection
  - Προστασία Όψεων / Facades of buildings proposed to be protected
  - Κτίσματα Συνοδείας / Accompanying Buildings

ΤΟΜΕΙΣ	I	II	III	IV	V	VI	VII	VIII	IX	X
Σ.Δ.	2.9	2.4	2.0	1.8	1.4	1.2	1.0	0.8	0.6	1.6

ΤΟΜΕΙΣ ΛΟΙΠΩΝ ΟΡΩΝ ΔΟΜΗΣΗΣ	Α	Β	Γ	$Γ_1$	$Γ_2$	Δ	$Δ_1$	Ε	$Ε_1$	$Ε_2$	$Σ_3$	ΣΤ	Ζ	Η
ΚΑΛΥΨΗ	ΚΑΤΑ Γ.Ο.Κ. 85													
ΑΡΤΙΟΤΗΤΑ	[illegible]	[illegible]	10-300	10-300	[illegible]	10-200	[illegible]	10-200	10-200	10-200	10-200	16-400	20-400	20-150
ΠΑΡΕΚΚΛΙΣΕΙΣ	[illegible]	[illegible]	8-150 ... 13-10-62	10-200 ... 26-2-75	... 26-7-79	6-150 προ 13-10-62	—	8-120 προ δημοσίευσης	8-120 προ 15-3-76	8-120 προ 26-2-79	8-200 προ ΓΟΚ 73	8-150 ...	—	10-300 προ δημοσίευσης
ΥΨΟΙ	ΚΑΤΑ ΓΟΚ. 85													

$Α_1$	$Δ_2$	$Δ_3$
ΚΑΤΑ ΓΟΚ 85		
[illegible]	[illegible]	[illegible]
ΚΑΤΑ ΓΟΚ 85		

6497/7.4.92
Έγκριση Ο.Τ.
Π.Μ. Αποθετικής Λάρισας

ΔΕΞΑΔΑΚΤΥΛΟΣ

ΠΟΛΕΟΔΟΜΙΚΗ ΜΕΛΕΤΗ ΕΠΕΚΤΑΣΗ ΑΝΑΘΕΩΡΗΣΗ

ΚΕΝΤΡΟΝ ΦΧ 1:100000
φ - 39 45
λ - 1 15 ΑΠΟ ΑΘΗΝΑ

ΗΜΕΡΟΜΗΝΙΑ ΦΩΤΟΛΗΨΙΑΣ
22.6.83

ΔΙΑΝΟΜΗ ΠΙΝΑΚΙΔΩΝ

ΟΜΑΔΑ ΜΕΛΕΤΗΣ

Θ. ΜΠΟΜΠΟΤΗΣ Πολεοδόμος
Κ. ΣΕΜΠΕΣΤΑ Αρχιτεκτων
Β. ΠΛΕΤΣΑ Αρχιτεκτων
Κ. ΠΟΝΗΡΙΔΗΣ Τοπογράφος
Κ. ΜΠΡΙΛΑΚΗ Τοπογράφος
Κ. ΠΟΝΗΡΙΔΗΣ Συγκοινωνιολόγος
Π. ΜΕΤΑΞΑΤΟΣ Υδραυλικός
Π. ΑΡΓΥΡΟΣ Μηχ. δικτύων

ΝΟΜΟΣ	ΛΑΡΙΣΑΣ
ΠΕΡΙΟΧΗ	ΛΑΡΙΣΑ
Μέθοδος συντάξεως	Φωτογραμμετρική
Φωτοληψία	22 / 6 / 83
Χρόνος συντάξεως	

ΠΟΛΕΟΔΟΜΙΚΗ ΟΡΓΑΝΩΣΗ ΛΕΙΤΟΥΡΓΙΕΣ — URBAN STRUCTURE FUNCTIONS

ΧΑΡΤΗΣ Π-2.1 P-2.1 ΡΥΜΟΤΟΜΙΚΟ ΣΧΕΔΙΟ / CITY PLAN

ΚΛΙΜΑΚΑ 1:1000 — ΛΑΡΙΣΑ

ΔΕΚΕΜΒΡΙΟΣ 1986 — ΝΟΜΟΣ ΛΑΡΙΣΑΣ

ΑΝΑΚΟΙΝΩΣΕΙΣ

(2)

Ανακοίνωση γενομένης παρακαταθήκης ρυμοτομηθέντων ακινήτων γιά την εφαρμογή του εγκεκριμένου σχεδίου πόλεως Χανίων στην οδό Μάντακα - Περιβολίων.

Με το υπ' αριθμ. 038026 γραμμάτιο συστάσεως παρακαταθήκης του Ταμείου Παρακαταθηκών και Δανείων Αου Ταμείου Χανίων το πρότυπο γραμμάτιο βρίσκεται κατατιθεμένο στη συμβολαιογράφο Χανίων Μαρία Κλωνιζάκη κατατέθηκε από το Δήμο Χανίων το ποσόν των 2.843.000 δραχμών για την αποζημίωση ρυμοτομουμένων από την οδό Μάντακα Περιβολίων της πόλεως Χανίων σε εκτέλεση της 4/1985 Πράξεως Αναλογισμού και Προσκυρώσεως του Δήμου Χανίων που κυρώθηκε με την 3443/14.10.85 απόφαση του Νομάρχη Χανίων προς εφαρμογή του εγκεκριμένου σχεδίου πόλεως Χανίων.

Η τιμή της αποζημιώσεως καθορίστηκε με την υπ' αριθμ. 32/1991 απόφαση του Μονομελούς Πρωτοδικείου Χανίων.

Η κατάθεση έγινε από το Δήμο Χανίων υπέρ των Αδελφών Εμμανουήλ Καρτάκη και Αλέξανδρου Καρτάκη οι οποίοι θα εισπράξουν το ποσόν ή οιοσδήποτε τρίτος ο οποίος θα αναγνωρισθεί δικαιούχος.

Η παρούσα να δημοσιευθεί στην εφημερίδα της Κυβερνήσεως.

Χανιά, 13 Οκτωβρίου 1992

Ο Δήμαρχος
ΓΕΩΡΓΙΟΣ ΤΖΑΝΑΚΑΚΗΣ